



**ΔΗΜΟΣ
ΜΕΝΕΜΕΝΗΣ**


ΔΙΕΥΘΥΝΣΗ ΤΕΧΝΙΚΩΝ ΥΠΗΡΕΣΙΩΝ

έργο: Παρκάκι - Αλσύλιο

θέση: Ελ. Βενιζέλου - Γραβιάς

μελετητής: Θ. Παππάς

θέμα σχεδίου:	αριθμός σχεδίου:
Γενική διάταξη χώρου	A 2
χρόνος μελέτης:	κλίμακα:
1980	

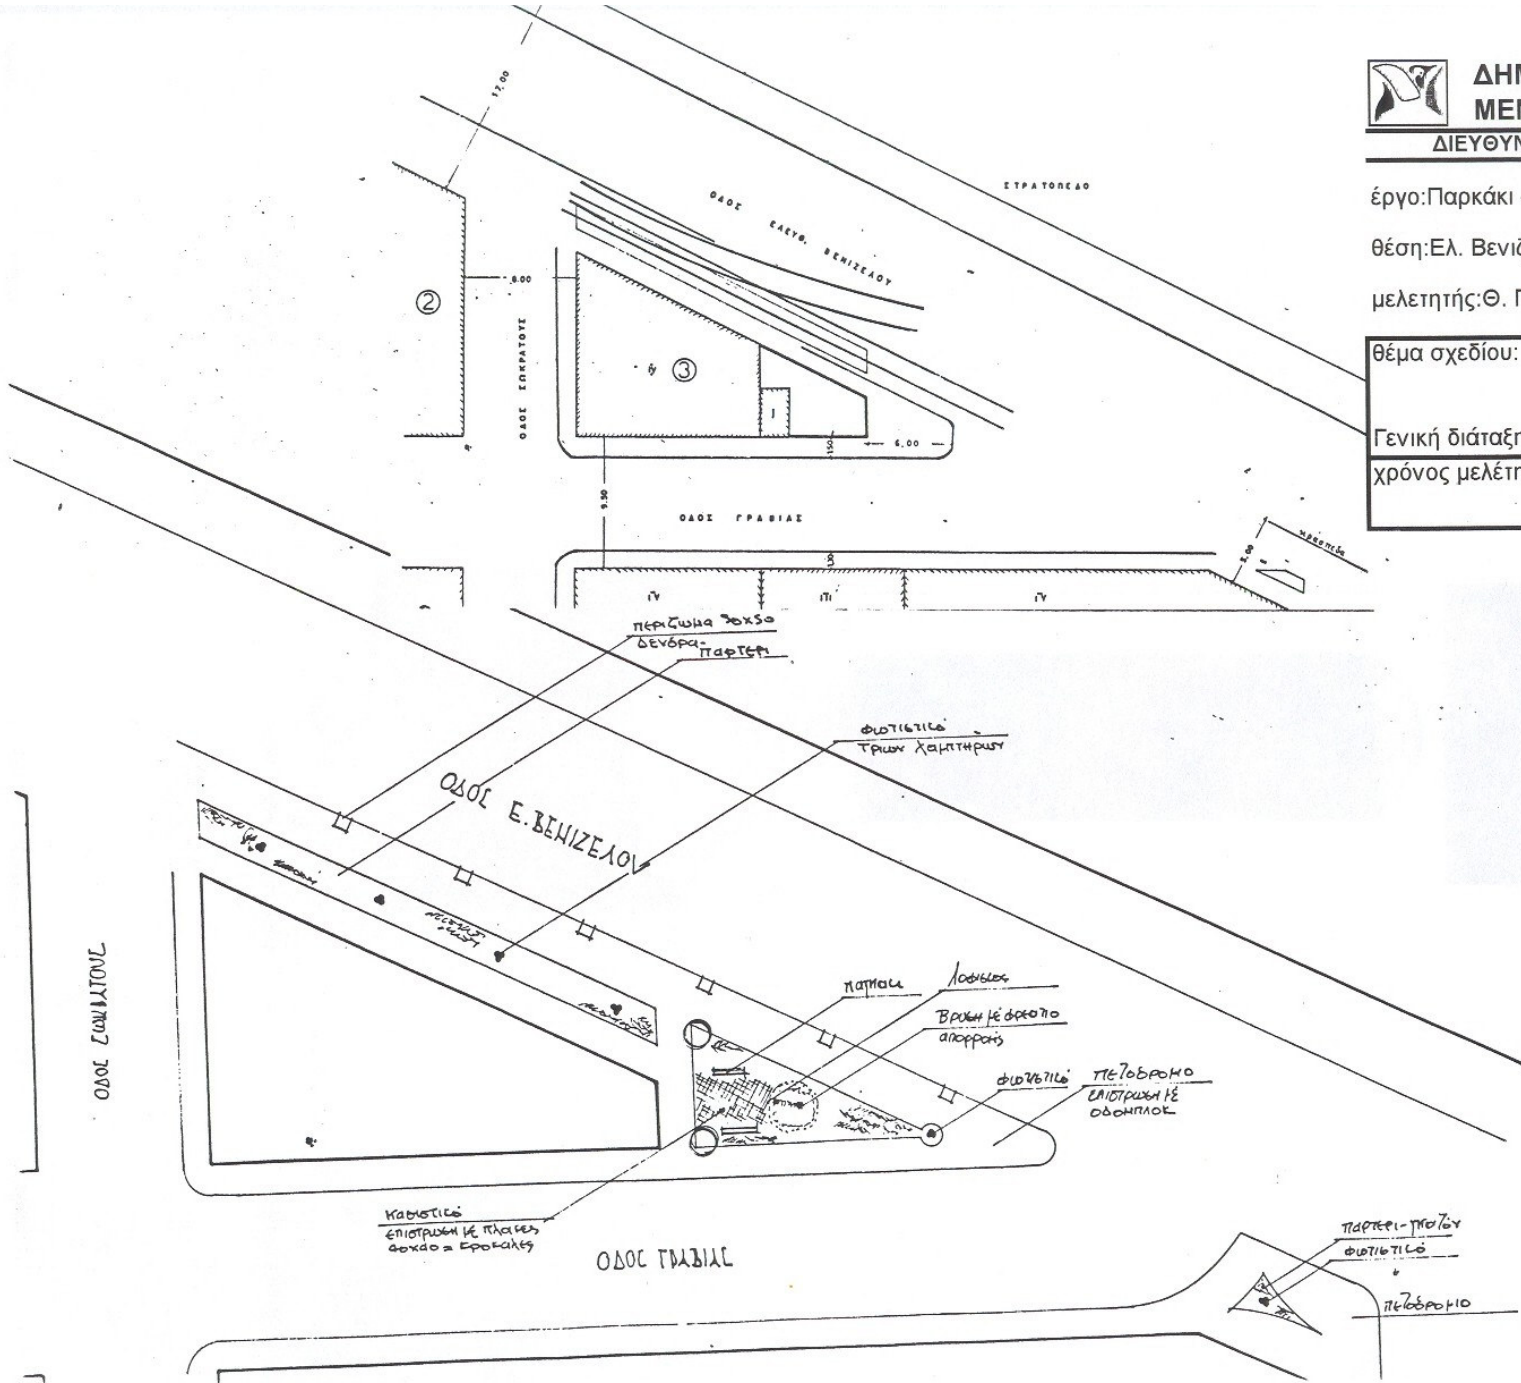

ΣΥΝΟΛΙΚΟ ΜΕΤΡΩΝ

ΚΑΒΟΥΤΙΣ
ΕΠΙΣΤΡΩΣΗ ΜΕ ΠΛΑΚΕΣ
ΦΟΡΟΣ = ΕΡΕΥΡΑΤΕΣ

ΟΔΟΣ ΓΡΑΒΙΑΣ

ΠΑΡΚΑΚΙ
ΛΟΦΙΣΤΕΣ
ΒΡΥΧΗ ΜΕ ΦΟΡΟΠΟ
ΑΠΟΡΡΟΗ

ΦΥΤΙΩΤΙΣ
ΠΕΤΕΛΟΡΟΜΙΟ
ΕΠΙΣΤΡΩΣΗ ΜΕ
ΟΔΟΠΛΑΚ

ΠΑΡΤΕΡΑ-ΠΡΟΣΩΝ
ΦΥΤΙΩΤΙΣ

ΠΕΤΕΛΟΡΟΜΙΟ