


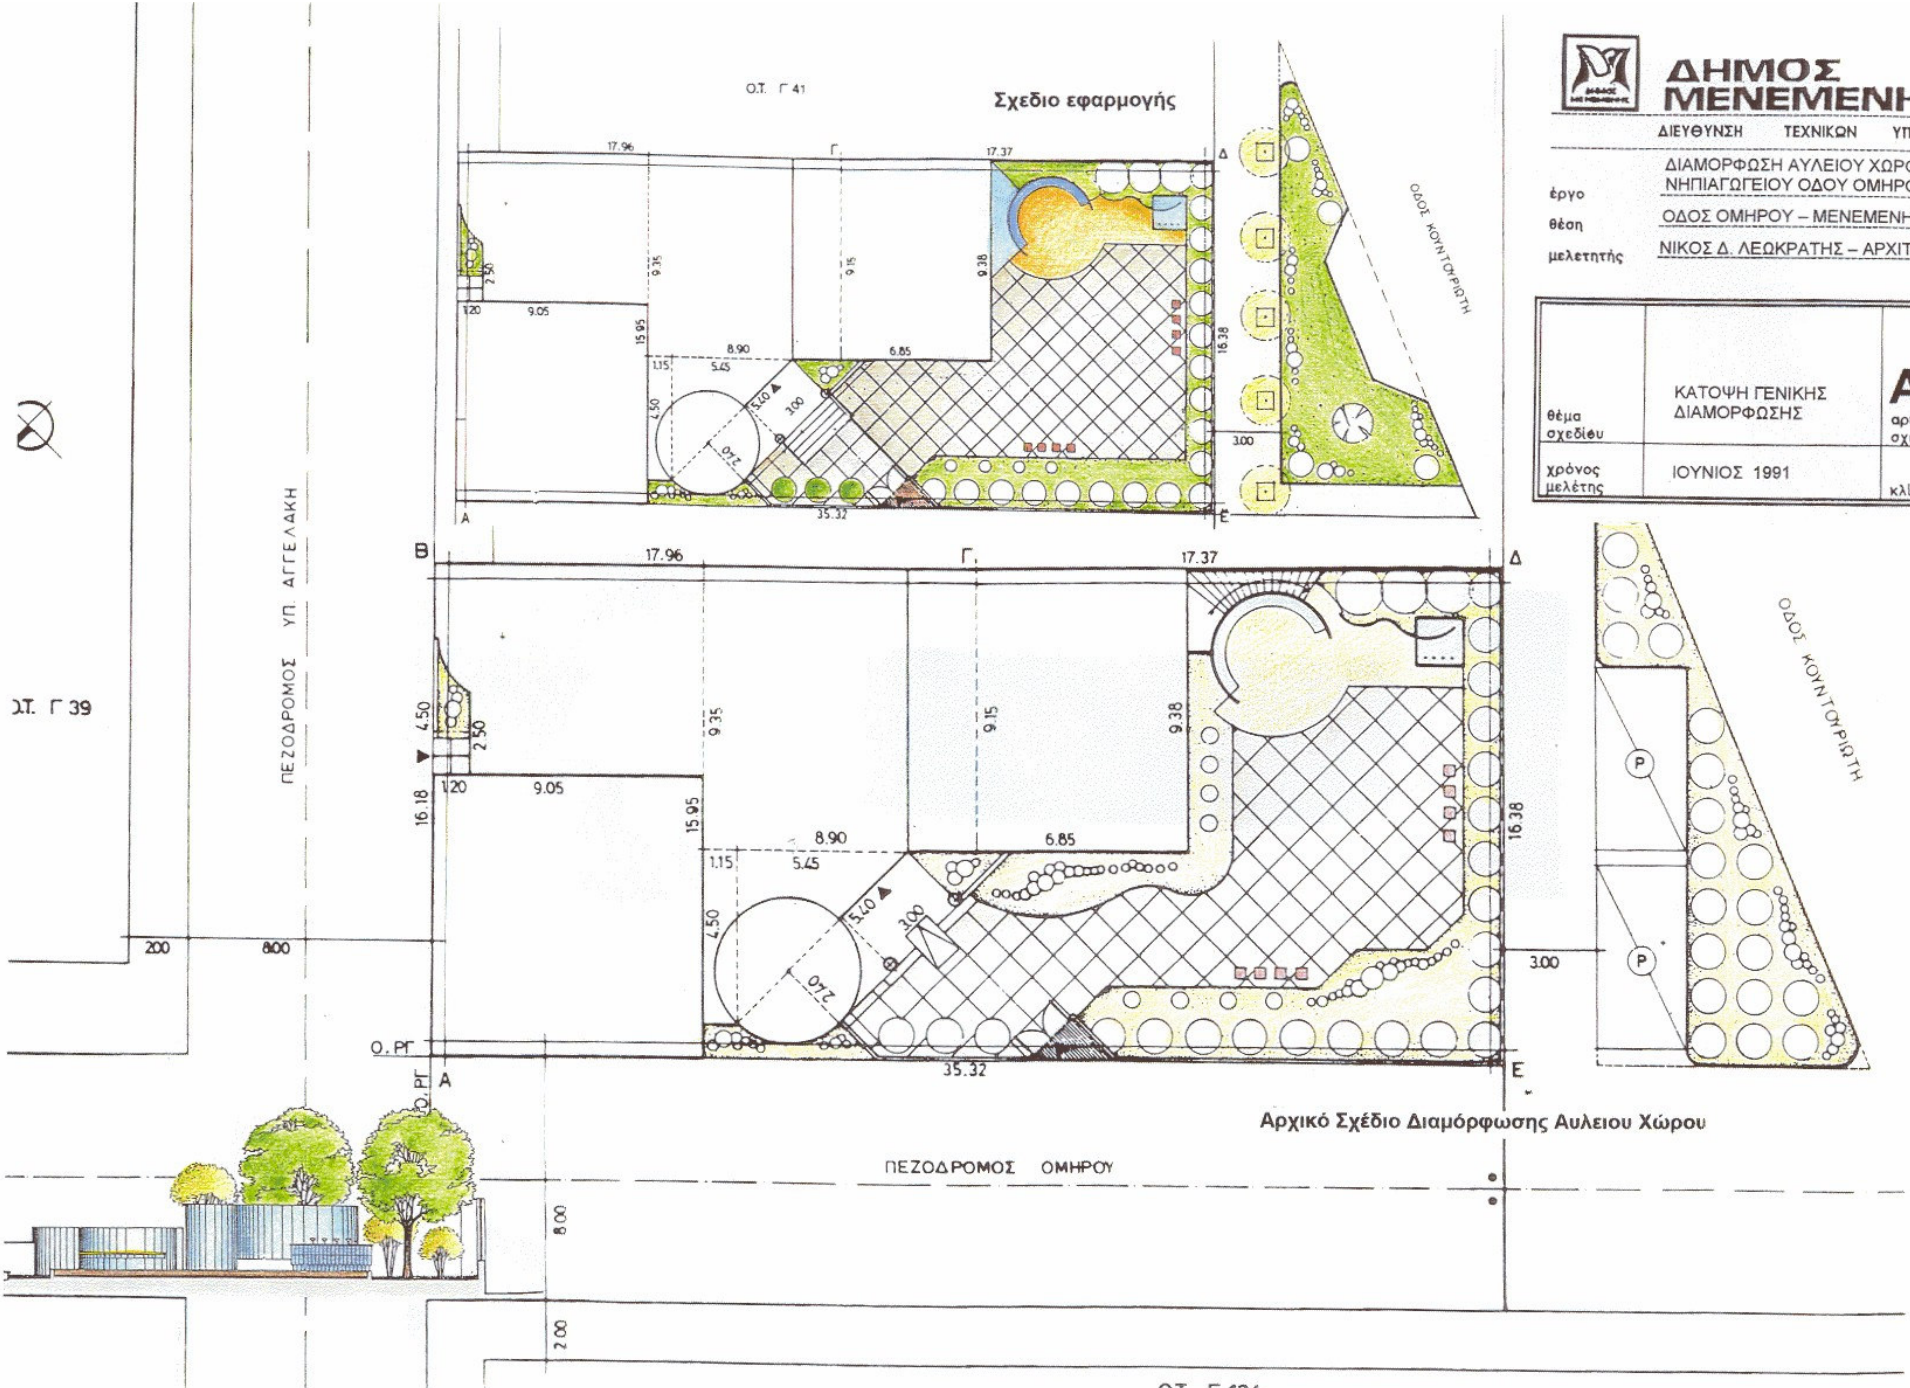

ΣΤ. Γ 39

ΠΕΖΟΔΡΟΜΟΣ ΥΠ. ΑΓΓΕΛΑΚΗ



Ο.Τ. Γ 41

Σχέδιο εφαρμογής

ΟΔΟΣ ΚΟΙΝΟΤΗΤΑ

Β

17.96

Γ

17.37

Δ

16.18

4.50

2.50

1.20

9.05

15.95

9.35

4.50

1.15

5.45

8.90

3.10

3.00

2.10

35.32

9.15

9.38

16.38

3.00

Ε

Α

35.32

ΠΕΖΟΔΡΟΜΟΣ ΟΜΗΡΟΥ

8.00

2.00

Ο.Τ. Γ 124

Αρχικό Σχέδιο Διαμόρφωσης Αυλειου Χώρου



ΔΗΜΟΣ ΜΕΝΕΜΕΝΗΣ

ΔΙΕΥΘΥΝΣΗ ΤΕΧΝΙΚΩΝ ΥΠΗΡΕΣΙΩΝ

έργο

θέση


μελετητής

ΔΙΑΜΟΡΦΩΣΗ ΑΥΛΕΙΟΥ ΧΩΡΟΥ
ΝΗΠΙΑΓΩΓΕΙΟΥ ΟΔΟΥ ΟΜΗΡΟΥ

ΟΔΟΣ ΟΜΗΡΟΥ – ΜΕΝΕΜΕΝΗ

ΝΙΚΟΣ Δ. ΛΕΩΚΡΑΤΗΣ – ΑΡΧΙΤΕΚΤΩΝ

θέμα σχεδίου	ΚΑΤΟΨΗ ΓΕΝΙΚΗΣ ΔΙΑΜΟΡΦΩΣΗΣ	A16 αριθμός σχεδίου
χρόνος μελέτης	ΙΟΥΝΙΟΣ 1991	1:100 κλίμακα

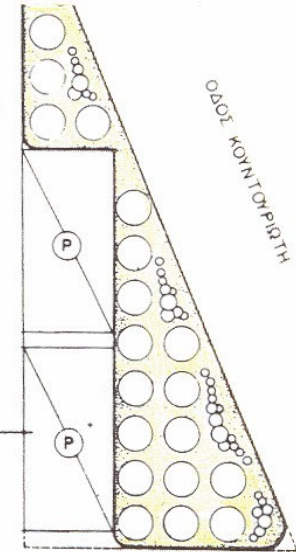

ΟΔΟΣ ΚΟΙΝΟΤΗΤΑ