ΔΗΜΟΣ ΜΕΝΕΜΕΝΗΣ

ΔΙΕΥΘΥΝΣΗ ΤΕΧΝΙΚΩΝ ΥΠΗΡΕΣΙΩΝ

έργο	ΧΩΡΟΙ ΠΡΑΣΙΝΟΥ ΟΔΟΥ ΕΛΛΗΣ ΑΛΕΞΙΟ ΜΕΝΕΜΕΝΗ
θέση	ΟΔΟΣ ΕΛ. ΑΛΕΞΙΟΥ- Συνοικισμός ΜΕΝΕΜΕΝΗ

μελετητής ΛΕΩΚΡΑΤΗΣ ΝΙΚΟΣ - Αρχιτέκτων
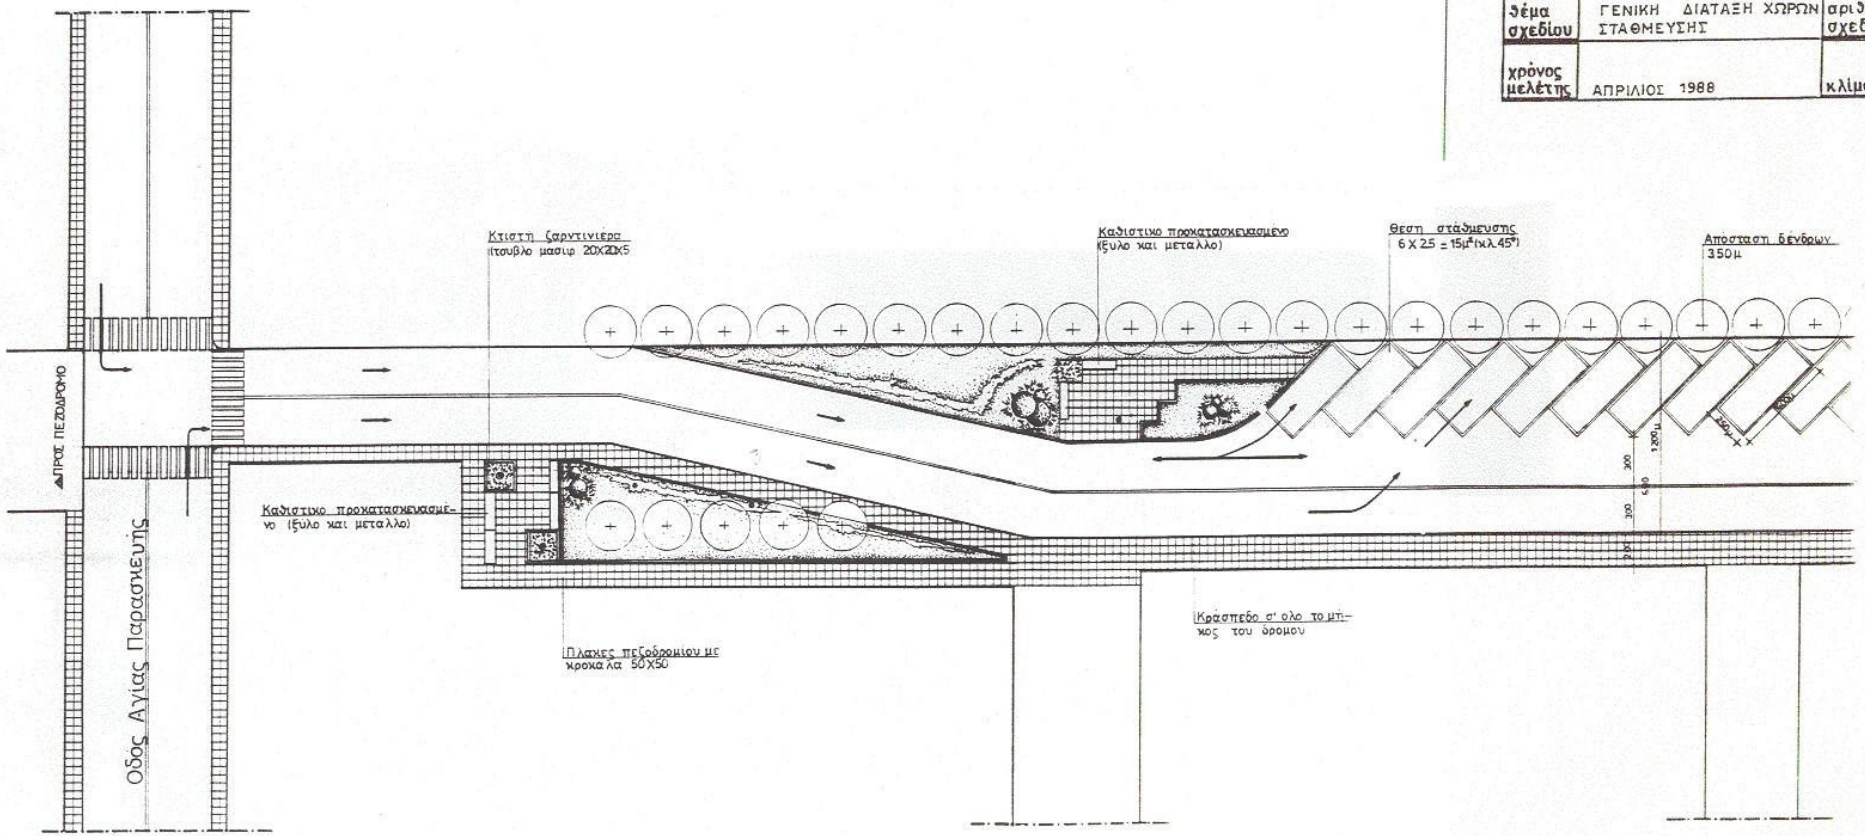
		A18
θέμα σχεδίου	ΓΕΝΙΚΗ ΔΙΑΤΑΞΗ ΧΩΡΩΝ ΣΤΑΘΜΕΥΣΗΣ	αριθμός σχεδίου
χρόνος μελέτης	ΑΠΡΙΛΙΟΣ 1988	1:100 κλίμακα