

# ΔΗΜΟΣ ΜΕΝΕΜΕΝΗΣ

## ΔΙΕΥΘΥΝΣΗ ΤΕΧΝΙΚΩΝ ΥΠΗΡΕΣΙΩΝ

### ΤΑΥΤΟΤΗΤΑ ΕΡΓΟΥ

Εργο: Διόροφος Βρεφονηπιακός Σταθμός  
(Τμήμα του Πολυκέντρου Δενδροποτάμου)

Θέση: Οδός Οδ. Ανδρούτσου - Συν/σμός Δενδροποτάμου

Μελετητές: Παρασκευάς Μιμίδης - Αρχιτέκτων  
Ειρήνη Σακελλαρίδου - Αρχιτέκτων  
Μόρφω Παπανικολάου - Αρχιτέκτων

Χρόνος Εκπόνησης Μελέτης: Ιούλιος 1990

Χρόνος Αποπεράτωσης Έργου:

Επιφάνεια Οικοπέδου: 5.742,306 μ<sup>2</sup>

Συντ. Δόμησης: 2,4 Ποσοστό Κάλυψης: 70%

Επιφάνειες Ορόφων: Ι: 320,40 μ<sup>2</sup>, Ιος: 165,90 μ<sup>2</sup>

Συνολική Επιφάνεια Εσωτερικών Χώρων: 486,30 μ<sup>2</sup>

Συνολική Επιφάνεια Ημιυπ. Χώρων - Εξωστών: 38,20 μ<sup>2</sup>

Συνολική Επιφάνεια Κτιρίου (με Ημ. Χ.): 524,50 μ<sup>2</sup>

Φέρων Οργανισμός: Οπλισμένο σκυρόδεμα

Δάπεδα: Πλαστικά πλακίδια - Ξύλινο παρκέ

Εξωτερικά Κουφώματα: Παράθυρα αλουμινίου, Μεταλλικές πόρτες

Εσωτερικά Κουφώματα: Ξύλινες πόρτες με επένδυση μελαμίνης

Επικάλυψη: Πλάκα οπλισμένου σκυροδέματος με μόνωση και επίστρωση μεμβρανών αδιαβροχοποίησης

Ειδικές Κατασκευές: Μεταλλική κυκλική κατασκευή με υαλότουβλα  
Μεταλλικό ημικυκλικό και επικλινές στέγαστρο  
Μεταλλικό στέγαστρο με επικάλυψη υαλοπινάκων

### ΑΡΧΕΙΟ ΜΕΛΕΤΩΝ - ΕΡΓΩΝ

Εργο


ΒΡΕΦΟΝΗΠΙΑΚΟΣ ΣΤΑΘΜΟΣ  
ΔΕΝΔΡΟΠΟΤΑΜΟΥ

Κατηγορία

**K**  
ΚΤΙΡΙΑΚΑ

Αριθμός  
Έργου

**11.**

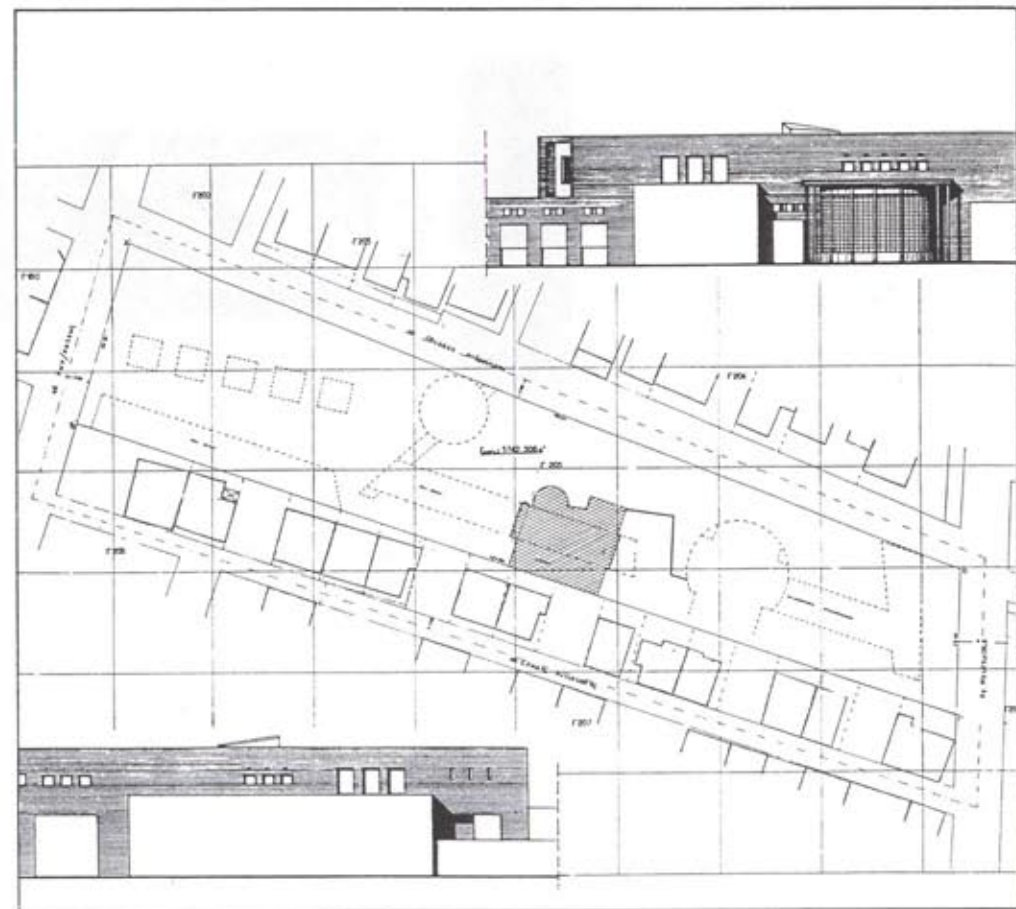



# ΔΗΜΟΣ ΜΕΝΕΜΕΝΗΣ


ΔΙΕΥΘΥΝΣΗ ΤΕΧΝΙΚΩΝ ΥΠΗΡΕΣΙΩΝ

Έργο ΒΡΕΦΟΝΗΠΙΑΚΟΣ ΣΤΑΘΜΟΣ


Ώρα ΟΔΟΣ ΑΝΔΡΟΥΤΣΟΥ ΣΥΝΔΕΣΜΟΣ ΔΕΝΙΜΟΥ

Μελετητής ΛΕΩΚΡΑΤΗΣ ΝΙΚΟΣ - Αρχιτέκτων

Θέμα σχεδίου	ΒΟΡΕΙΑ ΟΨΗ ΝΟΤΙΑ ΟΨΗ	<b>K11</b> αριθμός σχεδίου
Χρόνος μελέτης	ΑΥΓΟΥΣΤΟΣ 1990	1:50 κλίμακα

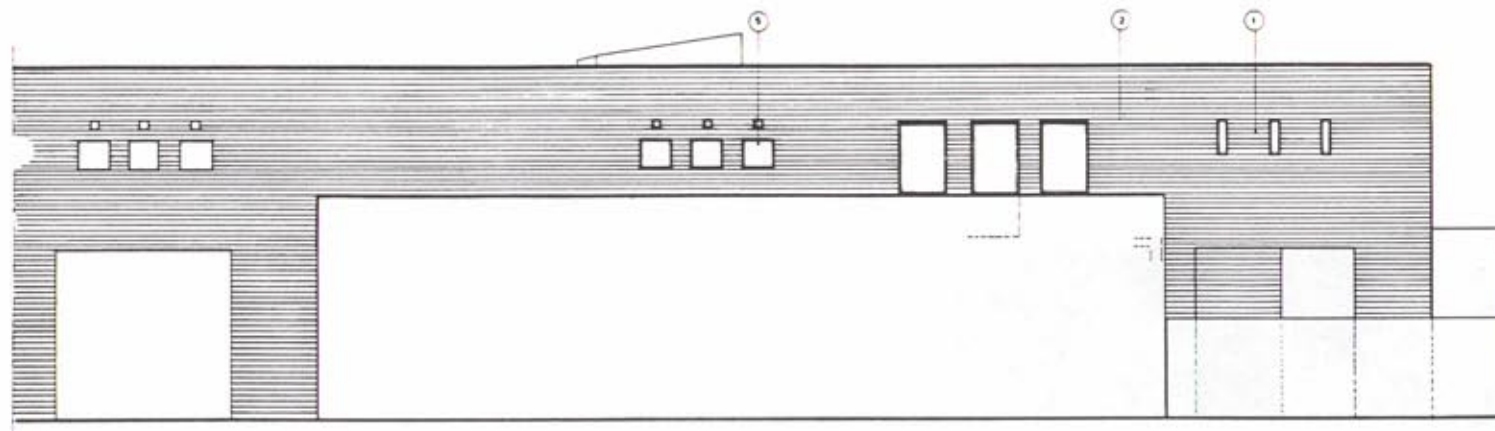

ΟΨΗ Ο2  
ΝΟΤΙΑ

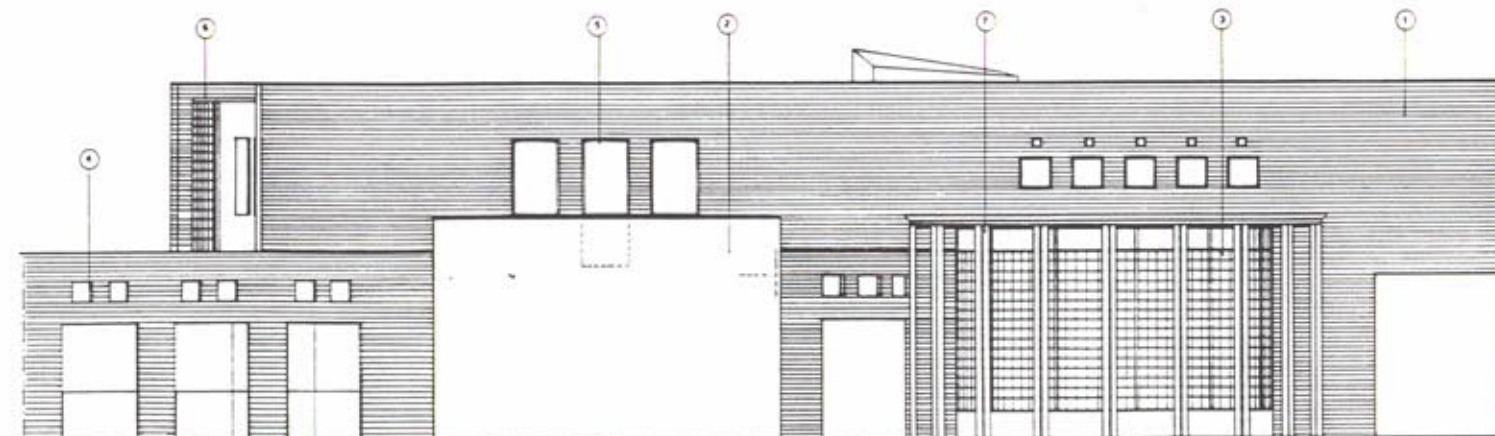

ΟΨΗ Ο1  
ΒΟΡΕΙΑ

ΣΗΜΑΤΑ ΥΛΙΚΩΝ

- ① - ΕΞΩΤΕΡΙΚΟ ΤΕΛΟΣ
- ② - ΕΣΩΤΕΡΙΚΟ ΤΕΛΟΣ
- ③ - ΠΛΑΦΟΝΙΑ
- ④ - ΜΕΛΑΝΙΝΗ ΚΑΡΩΠΙΣΤΗ
- ⑤ - ΜΕΛΑΝΙΝΗ ΠΑΡΕΟΙ ΑΝΕΜΟΠΡΟΣΤΑΣΙΑ
- ⑥ - ΜΕΛΑΝΙΝΗ ΠΡΟΣΤΑΣΙΑ # 4



**ΔΗΜΟΣ ΜΕΝΕΜΕΝΗΣ**


ΔΙΕΥΘΥΝΣΗ ΤΕΧΝΙΚΩΝ ΥΠΗΡΕΣΙΩΝ

Έργο ΒΡΕΦΟΝΗΠΙΑΚΟΣ ΣΤΑΘΜΟΣ


Ώση ΟΔΟΣ ΑΝΔΡΟΥΤΣΟΥ - ΣΥΝΔΕΣΜΟΣ ΔΕΝ ΜΟΥ

μελετητής ΛΕΩΚΡΑΤΗΣ ΝΙΚΟΣ - Αρχιτέκτων

Θέμα σχεδίου	ΤΟΜΗ Τ1 - Τ2	<b>K11</b> αριθμός σχεδίου
χρόνος μελέτης	ΑΥΓΟΥΣΤΟΣ 1990	1:50 κλίμακα

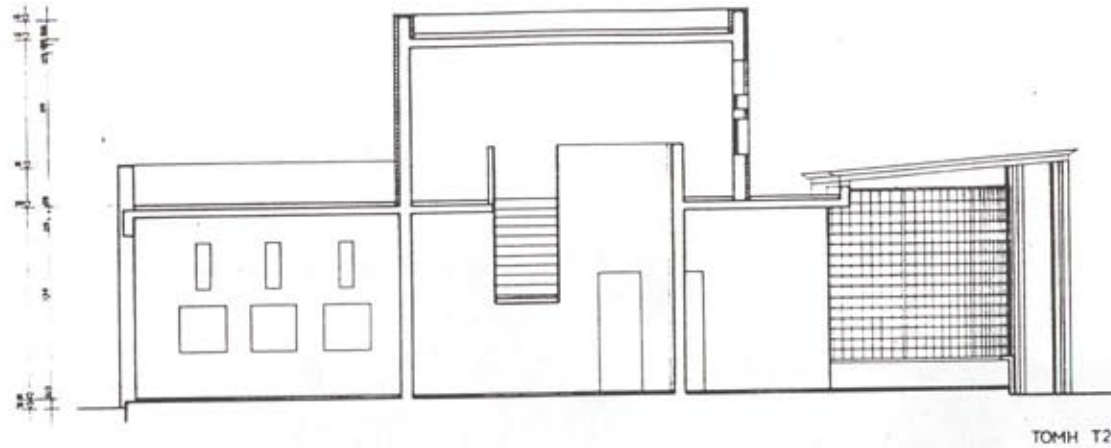

ΤΟΜΗ Τ2

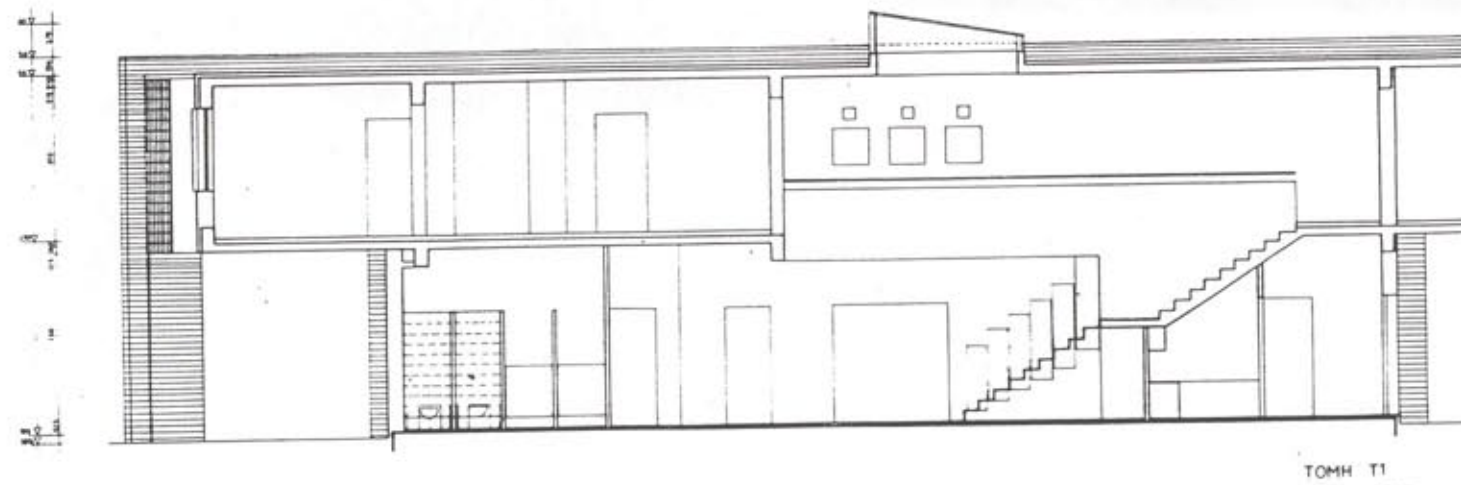

ΤΟΜΗ Τ1



**ΔΗΜΟΣ  
ΜΕΝΕΜΕΝΗΣ**


ΔΙΕΥΘΥΝΣΗ ΤΕΧΝΙΚΩΝ ΥΠΗΡΕΣΙΩΝ

Έργο ΒΡΕΦΟΝΗΠΙΑΚΟΣ ΣΤΑΘΜΟΣ


Ώση ΟΔΟΣ ΑΝΔΡΟΥΤΣΟΥ Συνίσμός ΔΕΝ ΜΟΥ

μελετητής ΛΕΩΚΡΑΤΗΣ ΝΙΚΟΣ - Αρχιτέκτων

		<b>K11</b>
θέμα σχεδίου	ΚΑΤΟΨΗ ΙΣΟΓΕΙΟΥ	αριθμός σχεδίου
χρόνος μελέτης	ΑΥΓΟΥΣΤΟΣ 1990	1:50 κλίμακα

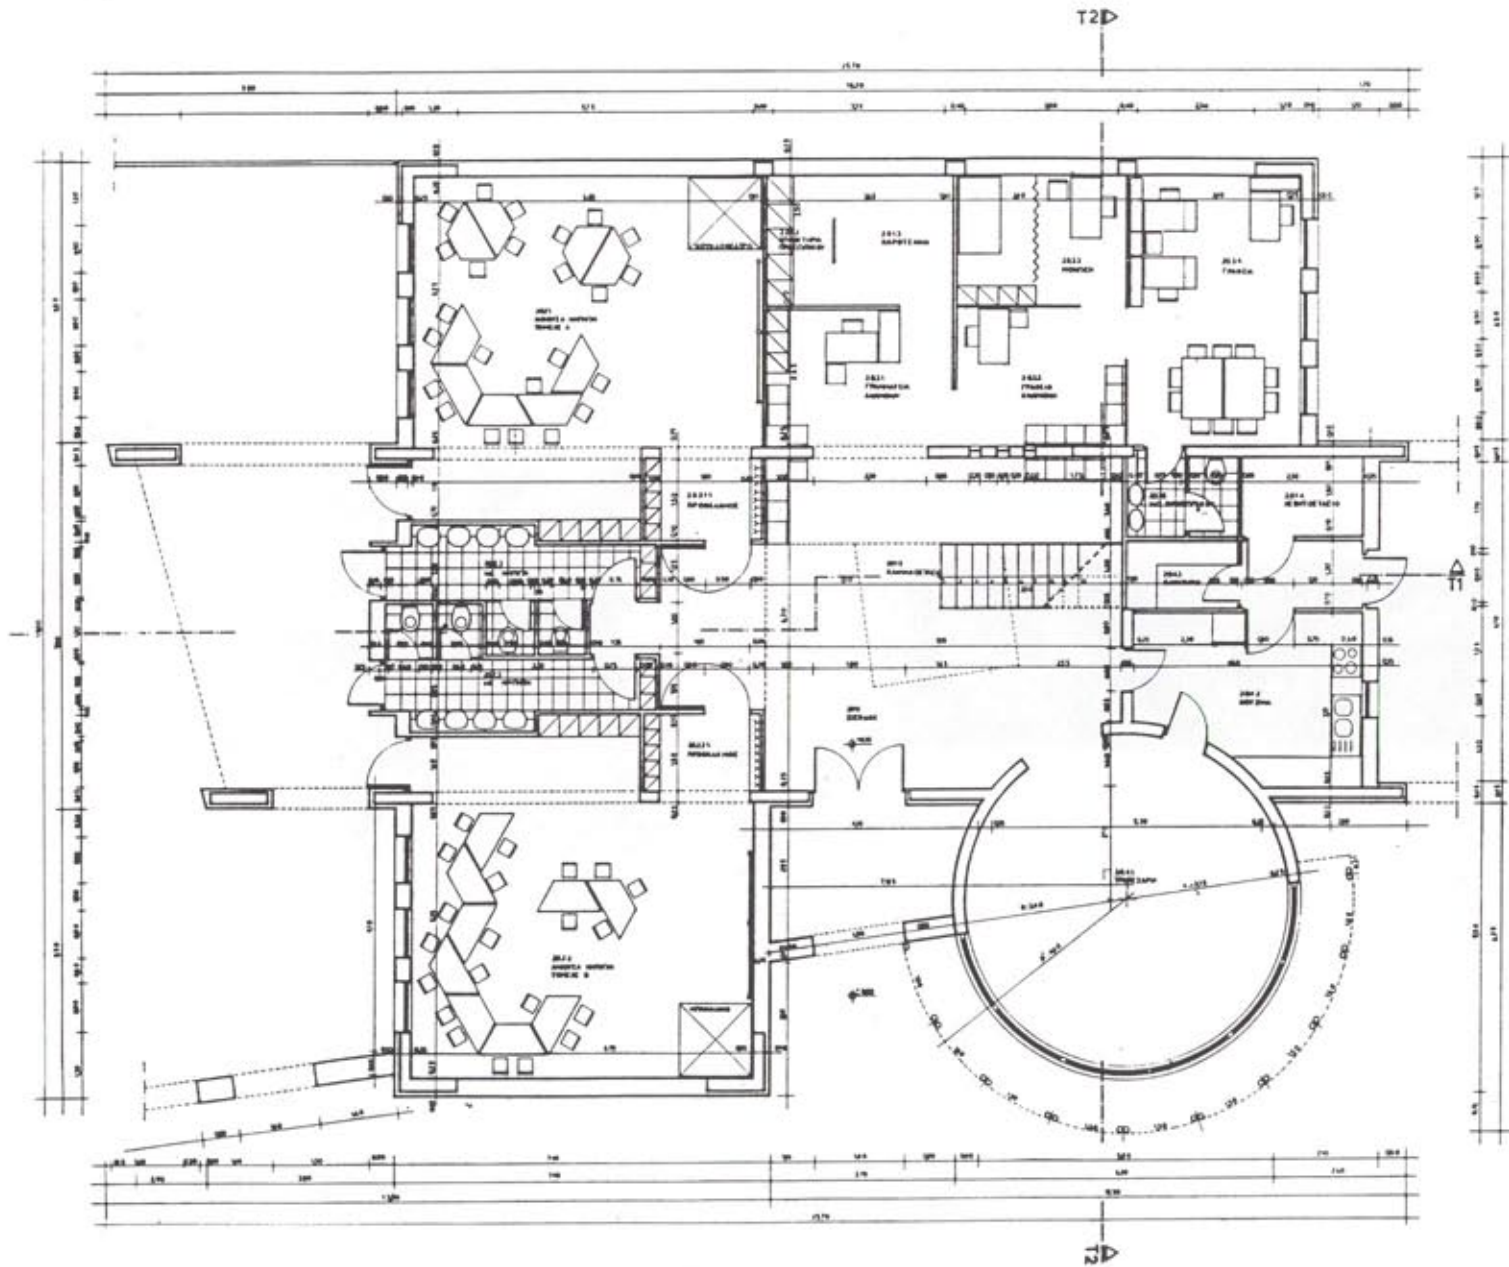

katopsi isogeiou

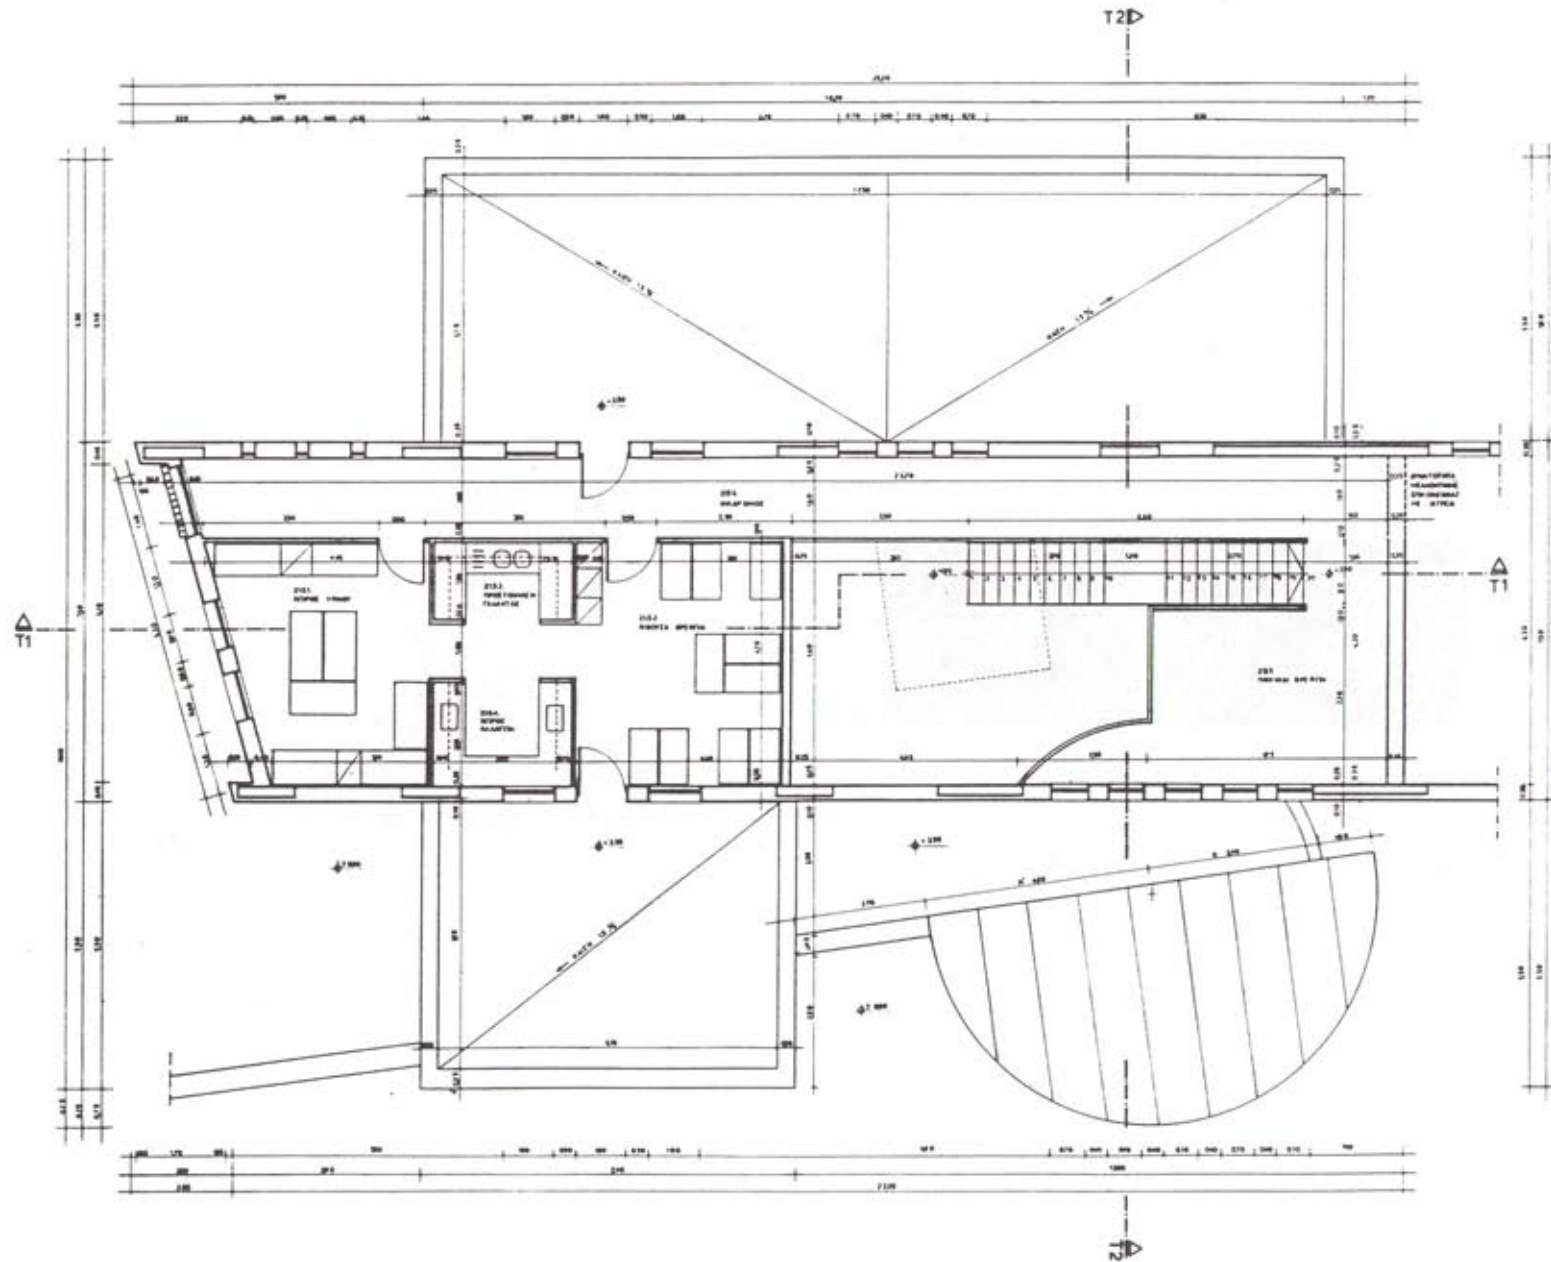

**ΔΗΜΟΣ  
ΜΕΝΕΜΕΝΗΣ**

ΔΙΕΥΘΥΝΣΗ ΤΕΧΝΙΚΩΝ ΥΠΗΡΕΣΙΩΝ


Έργο ΒΡΕΦΟΝΗΠΙΑΚΟΣ ΣΤΑΘΜΟΣ

Ώση ΟΔΟΣ ΑΝΔΡΟΥΤΣΟΥ - ΣΥΝΣΤΑΣ ΔΕΝΔΙΜΟΥ

μελετητής ΛΕΩΚΡΑΤΗΣ ΝΙΚΟΣ - Αρχιτέκτων

Θέμα σχεδίου	ΚΑΤΟΨΗ ΟΡΟΦΟΥ	<b>K11</b> αριθμός σχεδίου
χρόνος μελέτης	ΑΥΓΟΥΣΤΟΣ 1990	1:50 κλίμακα

katopsi orophou

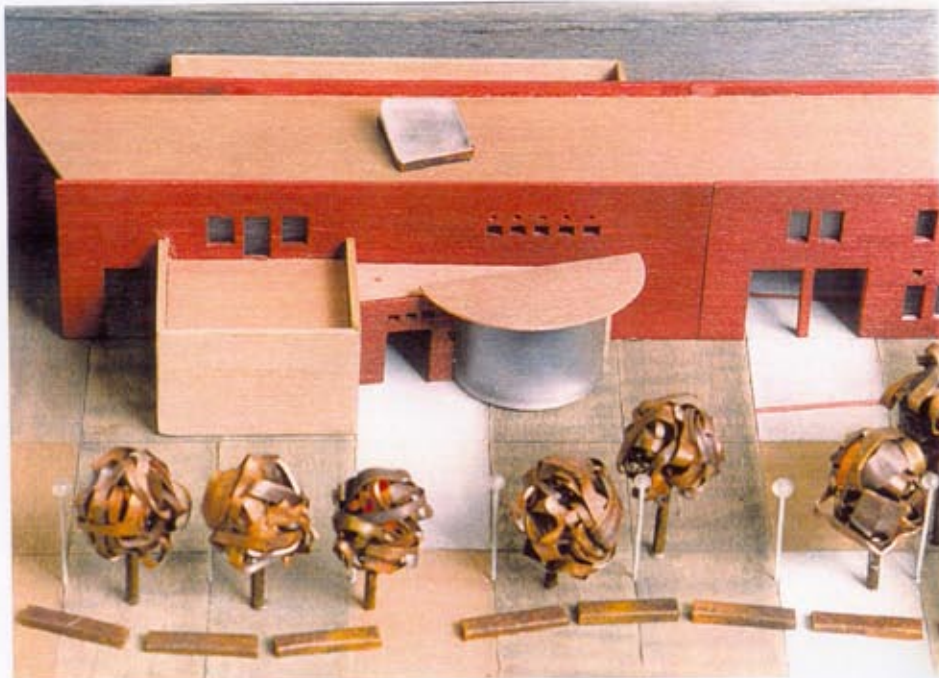

Η ΜΑΚΕΤΑ ΤΟΥ Β/Ν ΣΤΑΘΜΟΥ ΔΕΝΔΡΟΠΟΤΑΜΟΥ

ΤΟ ΚΤΙΡΙΟ ΤΟΥ Β/Ν ΣΤΑΘΜΟΥ ΤΟΥ ΔΕΝΔΡΟΠΟΤΑΜΟΥ ΚΑΤΑ ΤΗΝ ΔΙΑΡΚΕΙΑ ΤΩΝ ΕΡΓΑΣΙΩΝ ΚΑΤΑΣΚΕΥΗΣ ΤΟΥ



ΔΗΜΟΣ  
ΜΕΝΕΜΕΝΗΣ

ΔΙΕΥΘΥΝΣΗ ΤΕΧΝΙΚΩΝ ΥΠΗΡΕΣΙΩΝ

K11

ΠΟΛΥΚΕΝΤΡΟ ΔΕΝΔΡΟΠΟΤΑΜΟΥ  
ΒΡΕΦΟΝΗΠΙΑΚΟΣ ΣΤΑΘΜΟΣ



ΤΟ ΚΤΙΡΙΟ ΤΟΥ Β/Ν ΣΤΑΘΜΟΥ ΤΟΥ ΔΕΝΔΡΟΠΟΤΑΜΟΥ  
ΚΑΤΑ ΤΗΝ ΔΙΑΡΚΕΙΑ ΤΩΝ ΕΡΓΑΣΙΩΝ ΚΑΤΑΣΚΕΥΗΣ ΤΟΥ



ΤΟ ΚΤΙΡΙΟ ΤΟΥ Β/Ν ΣΤΑΘΜΟΥ  
ΜΕΤΑ ΤΗΝ ΟΛΟΚΛΗΡΩΣΗ ΤΩΝ  
ΕΡΓΑΣΙΩΝ ΚΑΤΑΣΚΕΥΗΣ ΤΟΥ



ΛΕΠΤΟΜΕΡΕΙΑ ΤΗΣ  
ΧΑΙΤΟΥΣΑΣ ΦΑΓΗΤΟΥ ΤΟΥ Β/Ν ΣΤΑΘΜΟΥ  
ΤΟΥ ΔΕΝΔΡΟΠΟΤΑΜΟΥ



**ΔΗΜΟΣ  
ΜΕΝΕΜΕΝΗΣ**  
ΔΙΕΥΘΥΝΣΗ ΤΕΧΝΙΚΩΝ ΥΠΗΡΕΣΙΩΝ

**K11**

ΠΟΛΥΚΕΝΤΡΟ ΔΕΝΔΡΟΠΟΤΑΜΟΥ  
ΒΡΕΦΟΝΗΠΙΑΚΟΣ ΣΤΑΘΜΟΣ






ΟΨΗ ΤΟΥ ΚΤΙΡΙΟΥ ΤΟΥ Β/Ν ΣΤΑΘΜΟΥ  
ΑΠΟ ΤΗΝ ΟΔΟ ΑΓ. ΝΕΚΤΑΡΙΟΥ



ΚΥΡΙΑ ΟΨΗ ΤΟΥ Β/Ν ΣΤΑΘΜΟΥ

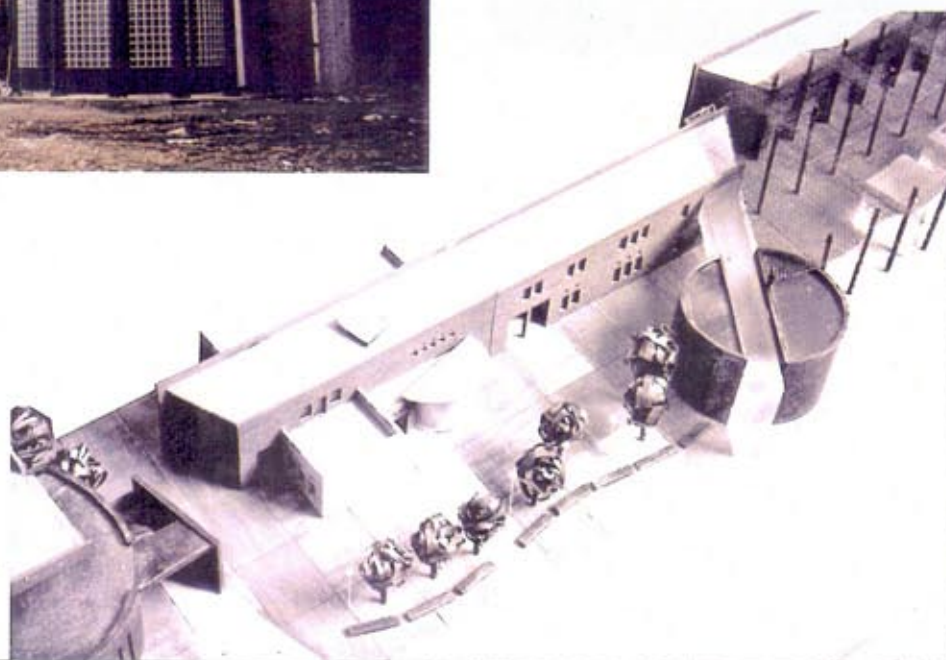

ΜΑΚΕΤΑ ΤΟΥ ΣΥΓΚΡΟΤΗΜΑΤΟΣ Β/Ν  
& ΙΑΤΡΕΙΩΝ - ΚΑΠΗ ΤΟΥ ΠΟΛΥΚΕΝΤΡΟΥ



**ΔΗΜΟΣ  
ΜΕΝΕΜΕΝΗΣ**  
ΔΙΕΥΘΥΝΣΗ ΤΕΧΝΙΚΩΝ ΥΠΗΡΕΣΙΩΝ

**Κ11**

ΠΟΛΥΚΕΝΤΡΟ ΔΕΝΔΡΟΠΟΤΑΜΟΥ  
ΒΡΕΦΟΝΗΠΙΑΚΟΣ ΣΤΑΘΜΟΣ

ΕΥΛΙΝΗ ΚΛΙΜΑΚΑ (ΣΚΑΛΑ) ΣΤΟ ΑΙΘΡΙΟ ΤΟΥ Β/Ν  
ΣΤΑΘΜΟΥ







ΔΙΑΔΡΟΜΟΣ ΟΡΟΦΟΥ ΠΡΟΣ ΤΙΣ ΑΙΘΟΥΣΕΣ ΥΠΝΟΥ



ΕΣΩΤΕΡΙΚΟ ΑΙΘΟΥΣΑΣ ΔΙΗΜΕΡΕΥΣΗΣ

ΑΠΟΨΗ ΤΟΥ ΑΙΘΡΙΟΥ ΑΠΟ ΤΟ ΔΙΑΔΡΟΜΟ ΤΟΥ ΠΡΩΤΟΥ ΟΡΟΦΟΥ



ΛΕΠΤΟΜΕΡΕΙΑ ΤΗΣ ΕΙΣΟΔΟΥ ΤΟΥ Β/Ν ΣΤΑΘΜΟΥ





ΤΟ ΚΤΙΡΙΟ ΤΟΥ Β/Ν ΣΤΑΘΜΟΥ ΤΟΥ ΔΕΝΔΡΟΠΟΤΑΜΟΥ  
ΜΕΤΑ ΤΗΝ ΟΛΟΚΛΗΡΩΣΗ ΤΩΝ ΕΡΓΑΣΙΩΝ ΚΑΤΑΣΚΕΥΗΣ  
ΤΟΥ



ΑΙΓΟΥΣΑ  
ΦΑΓΗΤΟΥ ΤΟΥ Β/Ν ΣΤΑΘΜΟΥ

ΕΥΛΙΝΗ ΚΛΙΜΑΚΑ ΣΤΟ ΑΙΘΡΙΟ ΤΟΥ Β/Ν ΣΤΑΘΜΟΥ



 **ΔΗΜΟΣ  
ΜΕΝΕΜΕΝΗΣ**  
ΔΙΕΥΘΥΝΣΗ ΤΕΧΝΙΚΩΝ ΥΠΗΡΕΣΙΩΝ

**Κ11** ΠΟΛΥΚΕΝΤΡΟ ΔΕΝΔΡΟΠΟΤΑΜΟΥ  
ΒΡΕΦΟΝΗΠΙΑΚΟΣ ΣΤΑΘΜΟΣ

ΤΟ ΚΤΙΡΙΟ ΤΟΥ Β/Ν ΣΤΑΘΜΟΥ ΤΟΥ ΔΕΝΔΡΟΠΟΤΑΜΟΥ

