


ΔΙΑΜΟΡΦΩΣΗ ΕΠΑΡΧΙΑΚΗΣ (ΕΘΝΙΚΗΣ) ΟΔΟΥ και
ΠΕΖΟΔΡΟΜΙΟΥ

ΚΛΙΜΑΚΑ 1:5

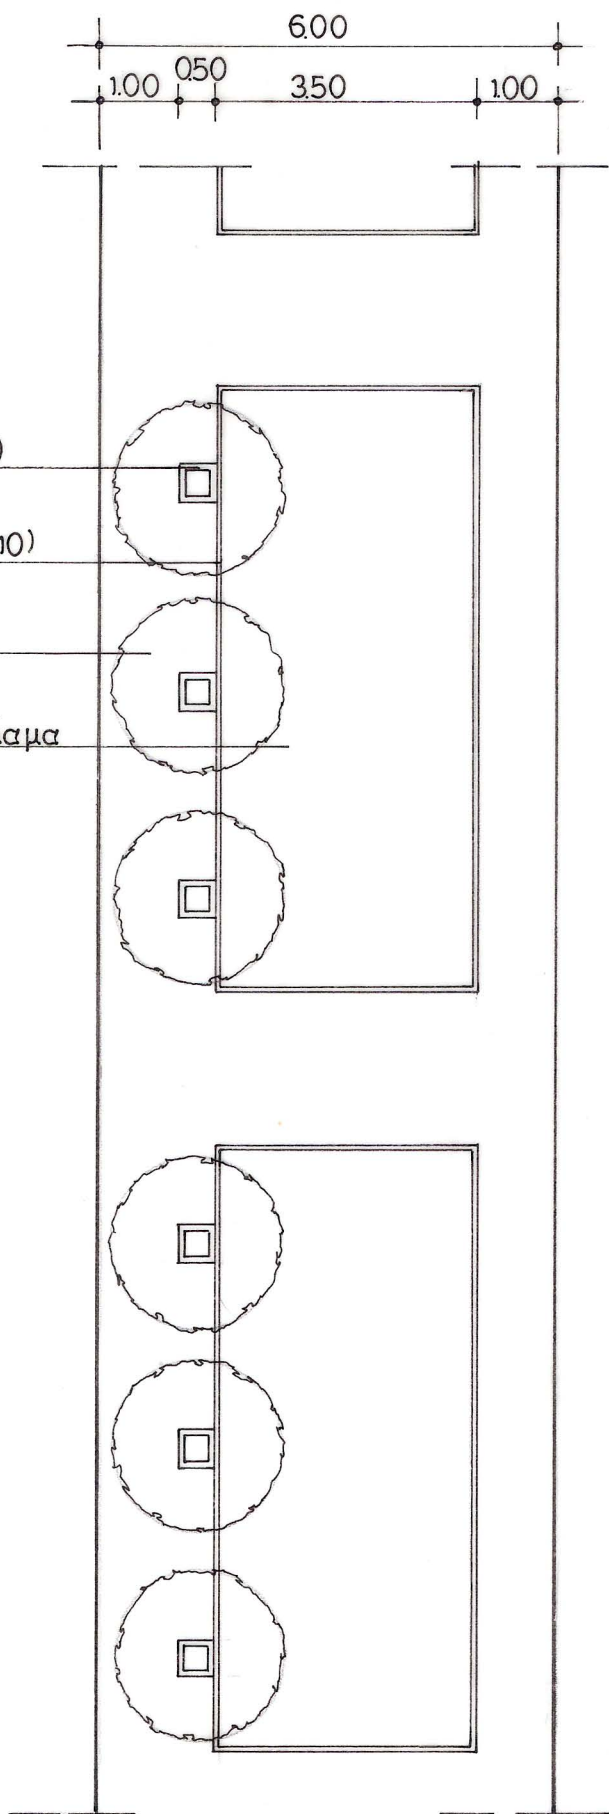

Περίζωμα 10εκ. (50x50)


Κεραμικό πλακίδιο (20x10)

Οδομπλόκ


Εγχρωμο τσιμεντοκονίαμα

ΤΜΗΜΑ ΔΙΑΜΟΡΦΩΣΗΣ
ΟΔΟΥ

ΚΛΙΜΑΚΑ 1:100

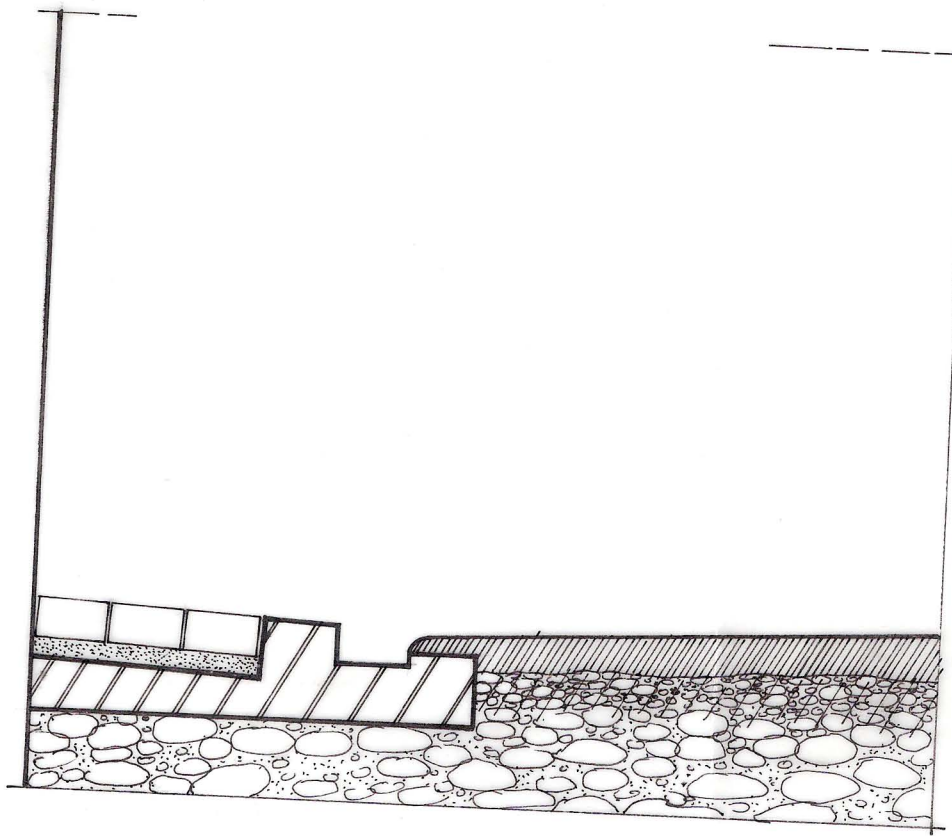

A

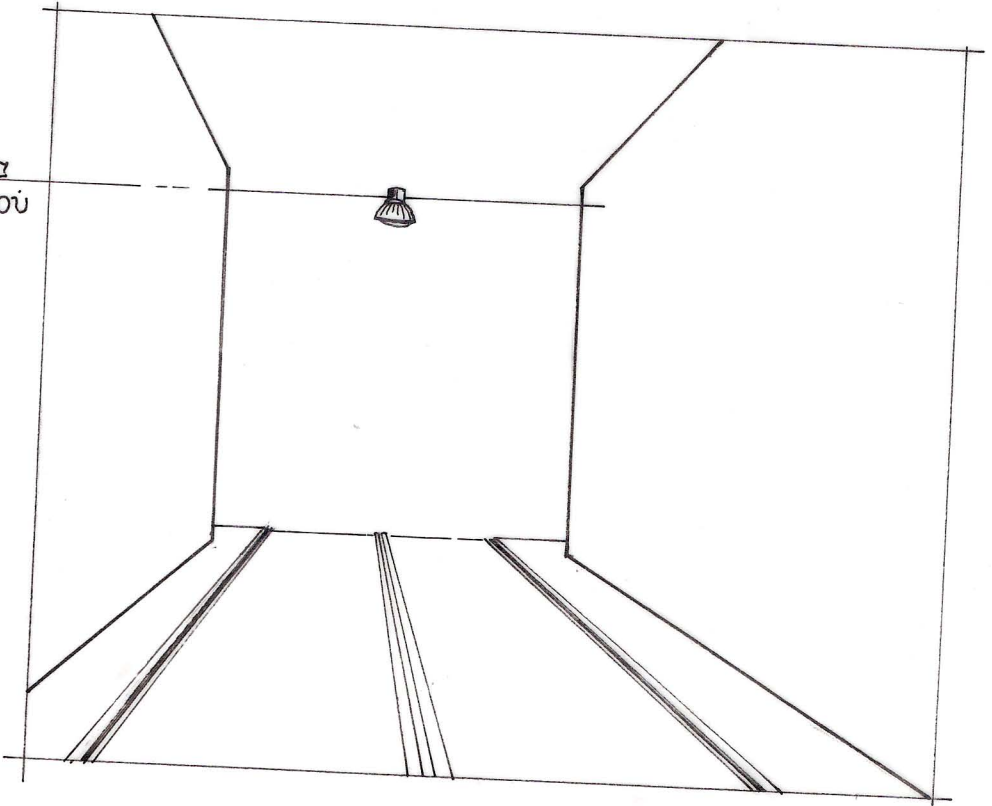

Φωτιστικό καμπάνα
στο κέντρο της οδού

B

A. Κατασκευαστική λεπτομέρεια διαμόρφωσης πεζοδρομίου
B. Προοπτική οδού-πεζοδρομίων με θέση φωτιστικών

