

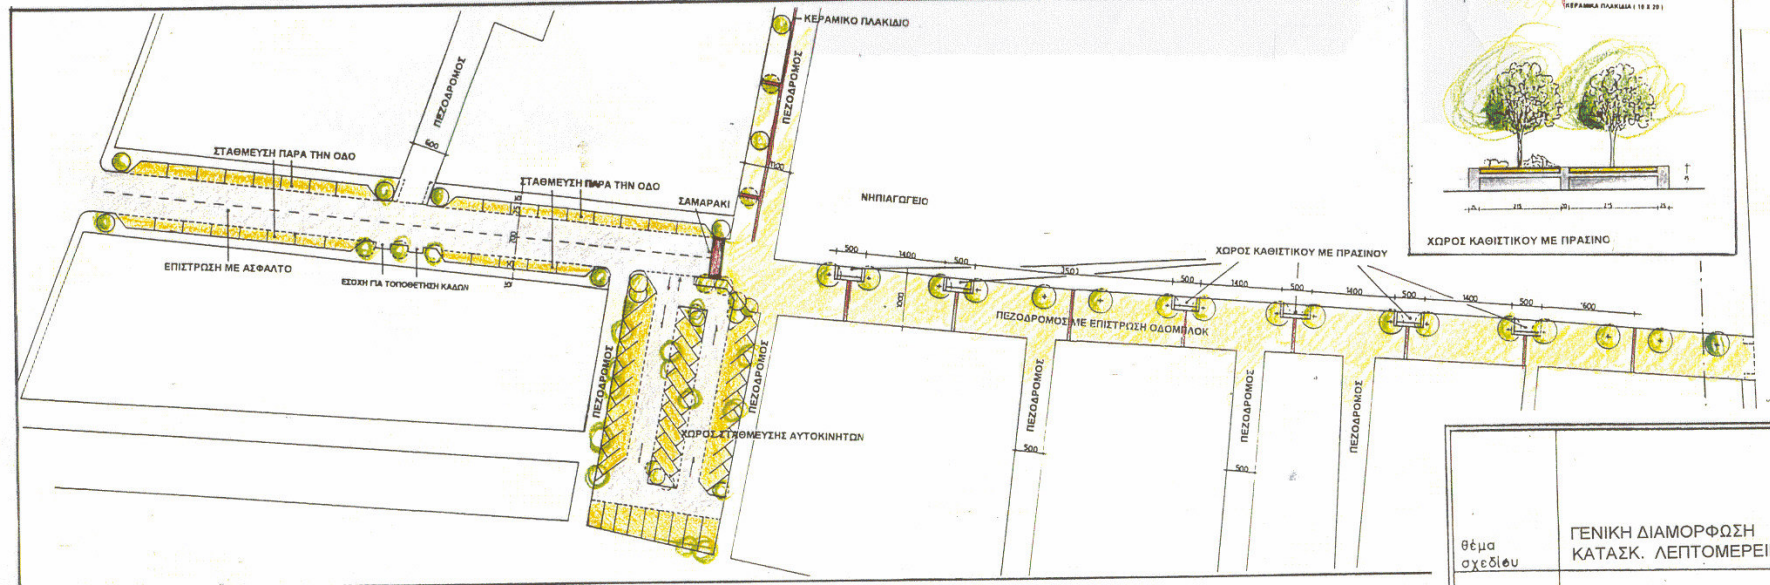


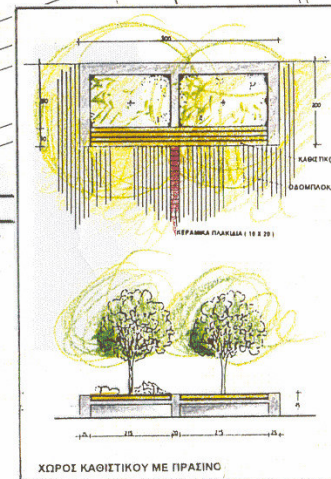

# ΔΗΜΟΣ ΜΕΝΕΜΕΝΗΣ

ΔΙΕΥΘΥΝΣΗ ΤΕΧΝΙΚΩΝ ΥΠΗΡΕΣΙΩΝ

Έργο ΔΙΑΜΟΡΦΩΣΗ ΟΔ. ΚΟΛΟΚΟΤΡΩΝΗ  
 Θέση ΔΕΝΔΡΟΠΟΤΑΜΟΣ  
 μελετητής Θ. ΠΑΡΑΣΚΕΥΟΠΟΥΛΟΥ - ΑΡΧΙΤΕΚΤΩΝ

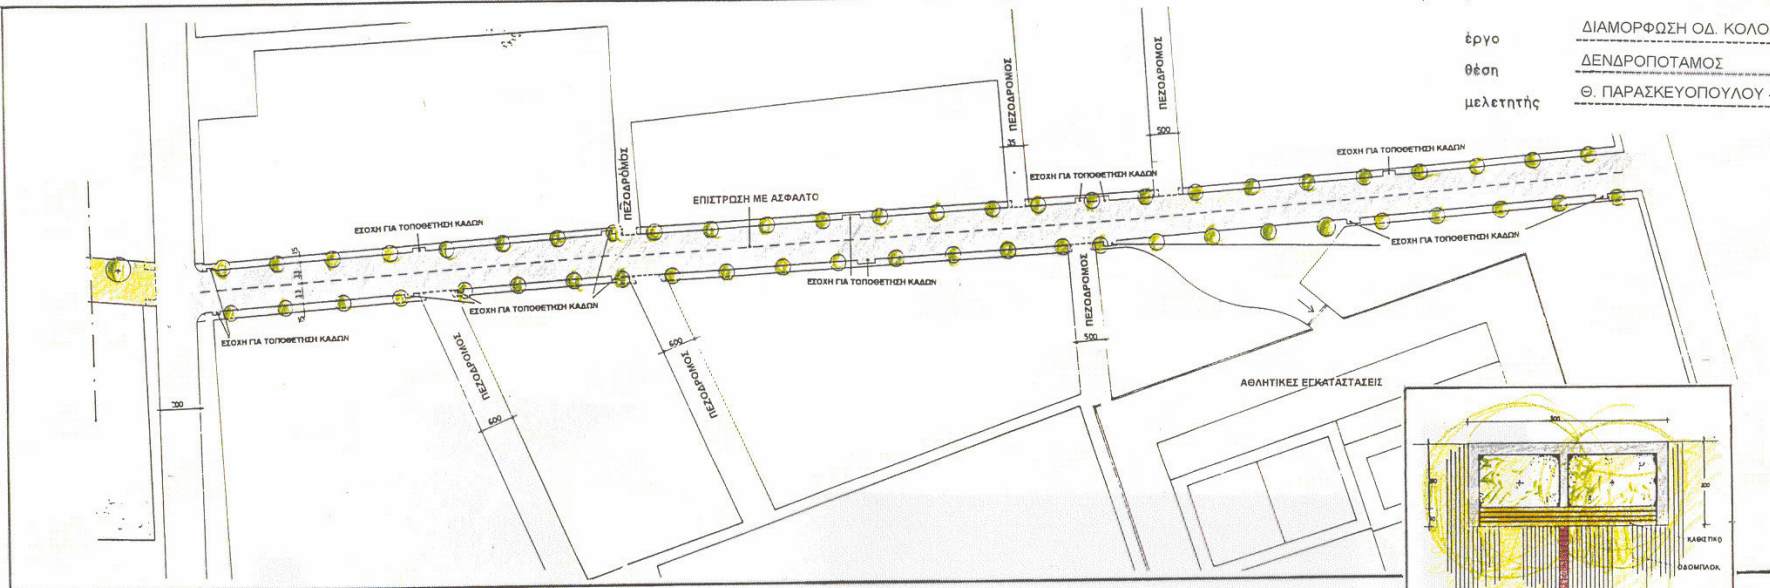

θέμα σχεδίου	ΓΕΝΙΚΗ ΔΙΑΜΟΡΦΩΣΗ ΚΑΤΑΣΚ. ΛΕΠΤΟΜΕΡΕΙΕΣ	<b>Π31</b> αριθμός σχεδίου
χρόνος μελέτης	ΣΕΠΤΕΜΒΡΙΟΣ 1997	
		1 : 500 κλίμακα