


 ΔΗΜΟΣ ΜΕΝΕΜΕΝΗΣ ΔΙΕΥΘΥΝΣΗ ΤΕΧΝΙΚΩΝ ΥΠΗΡΕΣΙΩΝ	
έργο: Πεζοδρομήσεις οδών στον συνίσμο Αγ. Νεκταρίου	
θέση: οδός Δ. Σολωμού, Παπαφλέσσα, Ν. Πλαστήρα	
μελετητής: Θ. Παρασκευοπούλου	
θέμα σχεδίου: Κάτοψη	αριθμός σχεδίου: Π 40
χρόνος μελέτης:	κλίμακα:

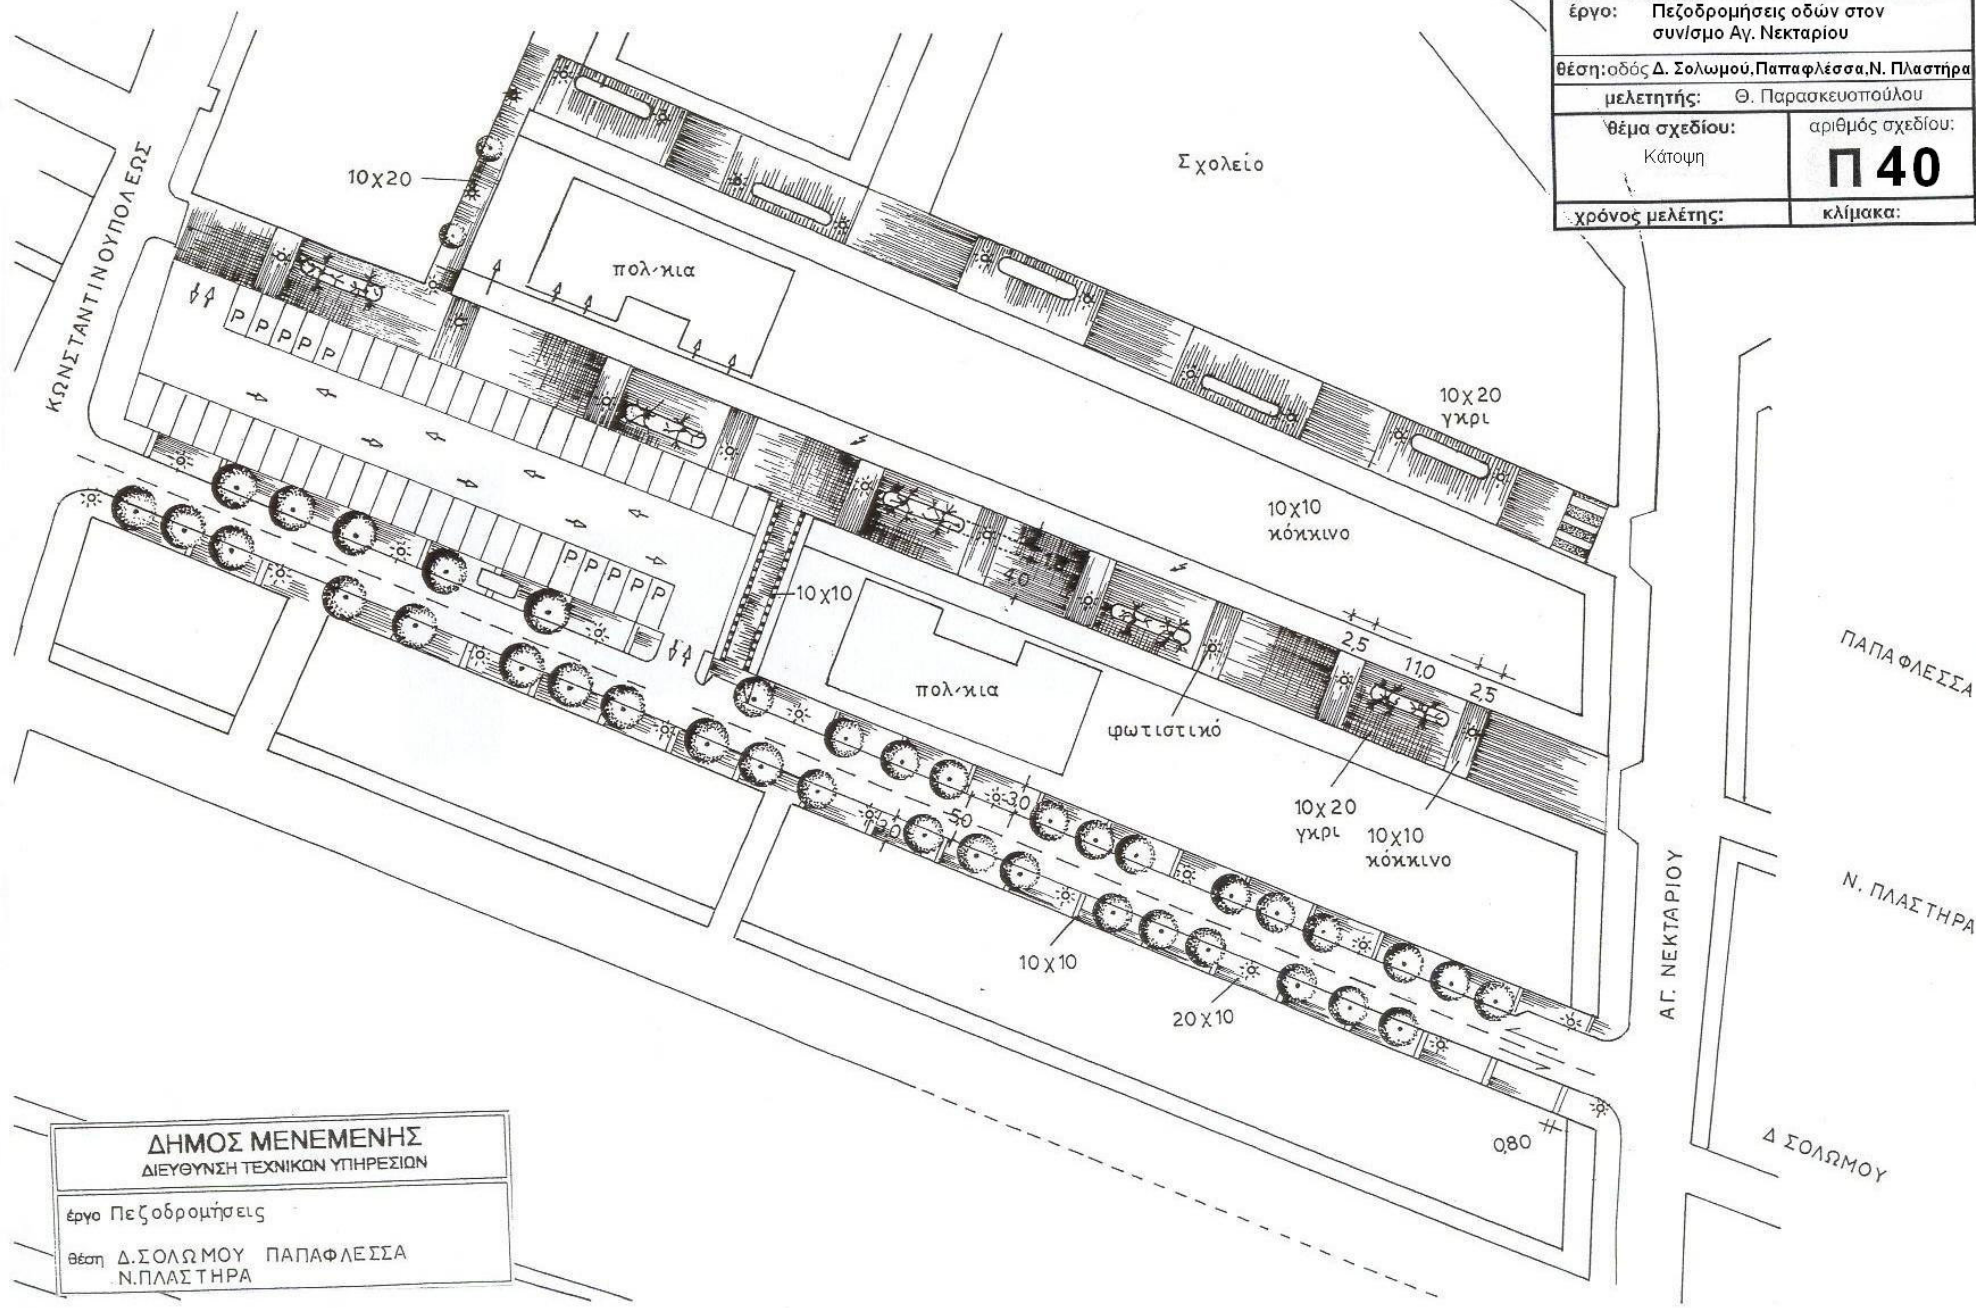

ΔΗΜΟΣ ΜΕΝΕΜΕΝΗΣ ΔΙΕΥΘΥΝΣΗ ΤΕΧΝΙΚΩΝ ΥΠΗΡΕΣΙΩΝ	
έργο Πεζοδρομήσεις	
θέση Δ.ΣΟΛΩΜΟΥ ΠΑΠΑΦΛΕΣΣΑ Ν.ΠΛΑΣΤΗΡΑ	