ΔΗΜΟΣ ΜΕΝΕΜΕΝΗΣ	
ΔΙΕΥΘΥΝΣΗ ΤΕΧΝΙΚΩΝ ΥΠΗΡΕΣΙΩΝ	
έργο: Πεζοδρομήσεις οδών στον συν/σμό Αγ. Νεκταρίου	
θέση: οδός Αλ. Δελμούζου & Θ. Κολοκοτρώνη	
μελετητής: Θ. Παρασκευοπούλου	
θέμα σχεδίου: Κάτοψη Λεπτομέρεια	αριθμός σχεδίου: **Π 41**
χρόνος μελέτης:	κλίμακα:

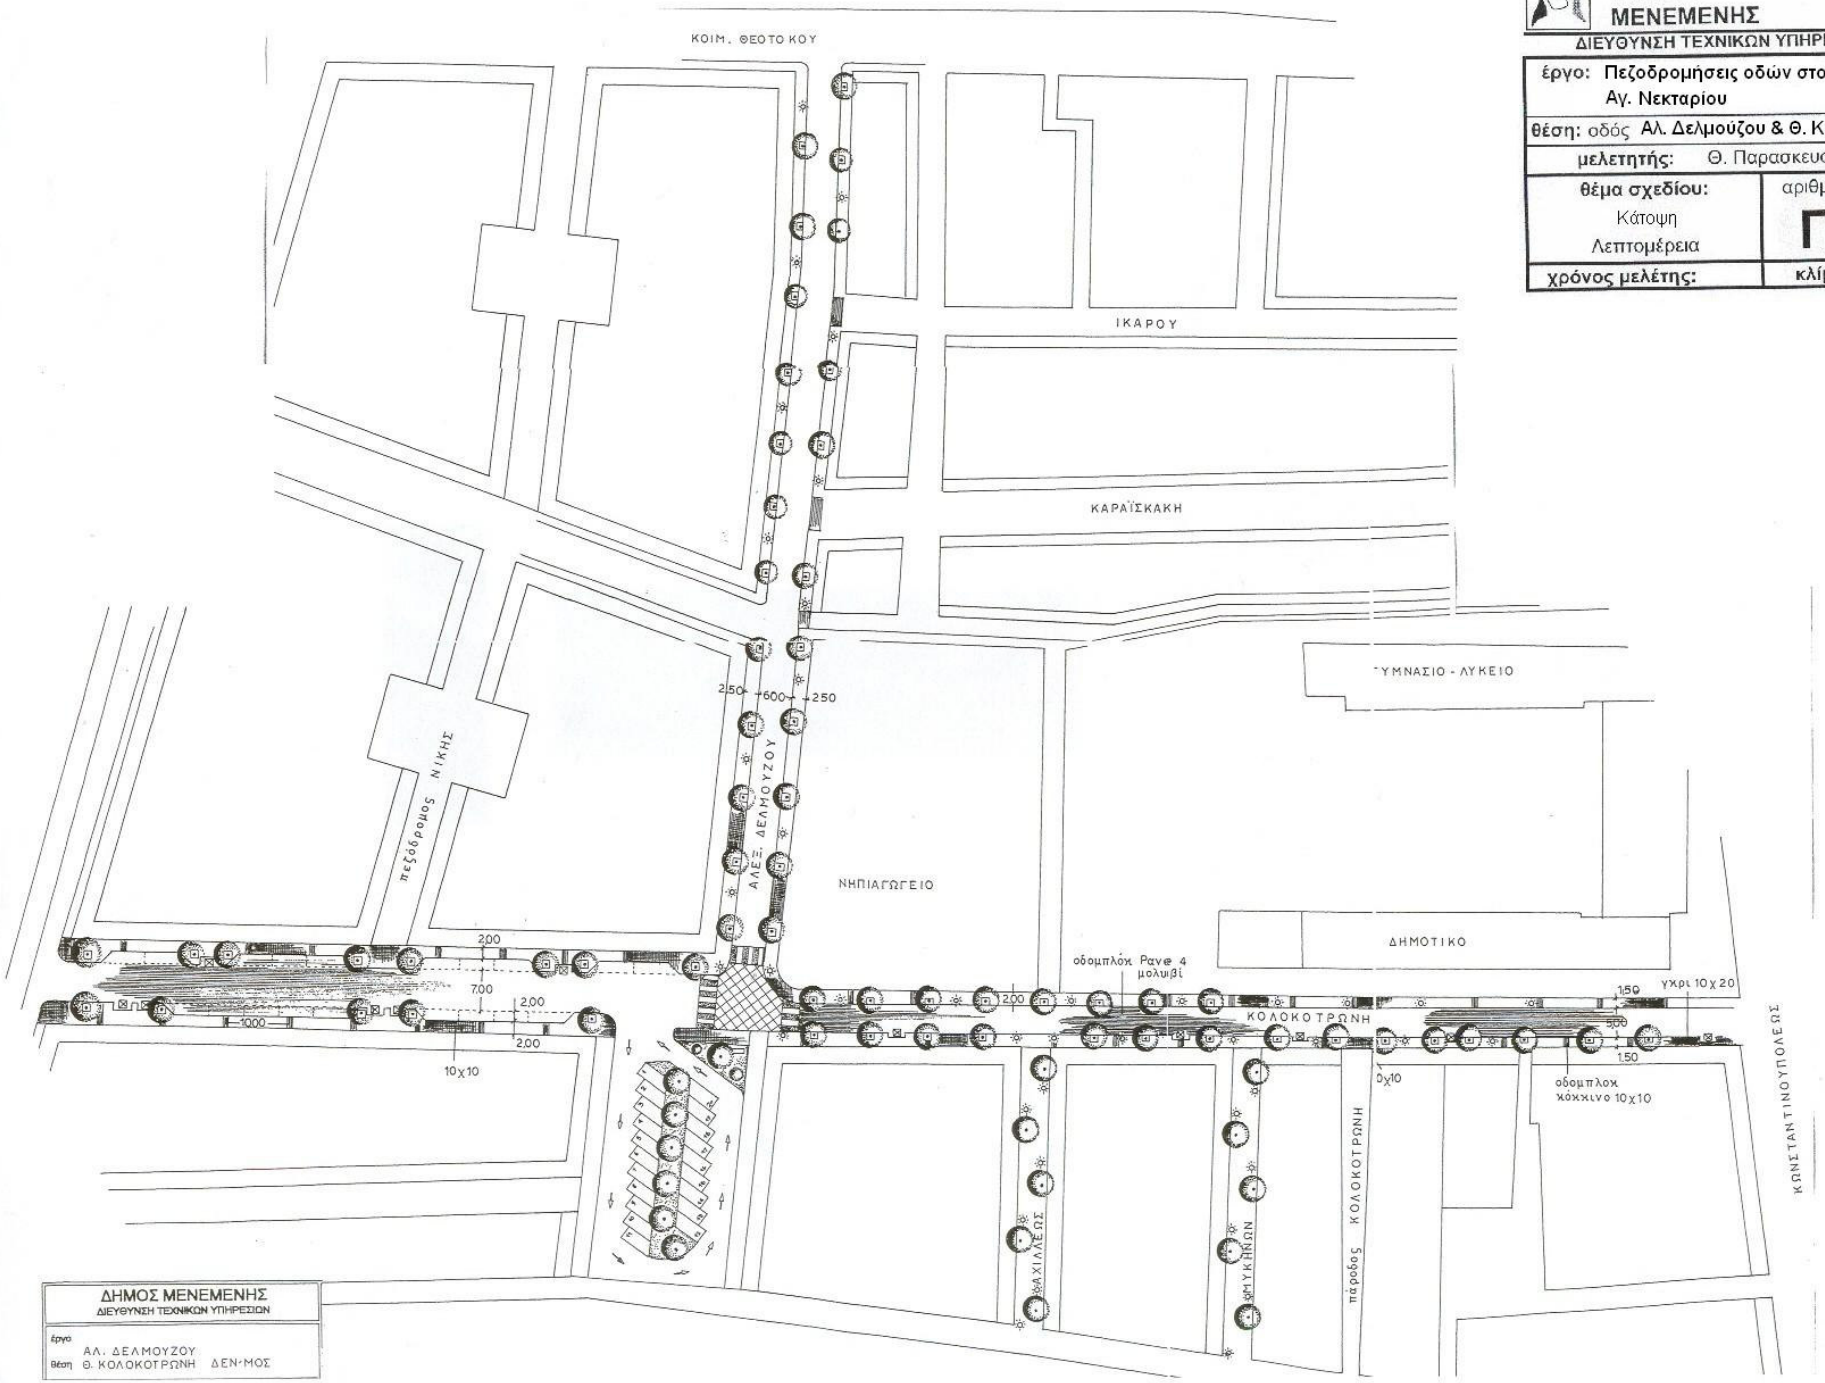

ΔΗΜΟΣ ΜΕΝΕΜΕΝΗΣ
ΔΙΕΥΘΥΝΣΗ ΤΕΧΝΙΚΩΝ ΥΠΗΡΕΣΙΩΝ
έργο: ΑΛ. ΔΕΛΜΟΥΖΟΥ
θέση: Θ. ΚΟΛΟΚΟΤΡΩΝΗ ΔΕΝ·ΜΟΣ